

CURRÍCULO GRÁFICO
CONCURSOS
INÉS ARTECONA

LICITACION PARA EL DISEÑO Y CONSTRUCCIÓN DE VIVIENDAS Y AMPLIACIÓN MUSEO HISTÓRICO EN LA CIUDAD DE MONTEVIDEO

CONCURSOS

- 2019 Viviendas y ampliación museo histórico

- 2019 Dique Mauá
- 2019 “Laboratorio Ambiental Binacional CARU”
- 2018 Concurso “Las Pioneras”
- 2018 Concurso de ideas para el Mercado Modelo
- 2016 UTEC ITR Rivera
- 2016 Centro Para las Artes Suncheon
- 2014 UTEC Frigorífico Anglo
- 2013 Antel Arena
- 2013 TE+A Anexo Torre Ejecutiva
- 2012 Korea Daegu, Biblioteca Pública
- 2011 Sede Centro de Interpretación de Catástrofes Climáticas
- 2009 Cabo Polonio
- 2009 BROU Sede Central
- 2008 CONAPROLE
- 2008 ARKINKA Vivienda de bajos recursos en Lima
- 2008 Defensor Sporting
- 2006 Parque activo Miguelete
- 2006 Concurso LATU
- 2005 Concurso Cafetería Hospital de Clínicas
- 2002 Círculo de Tenis de Montevideo
- 2002 Organización Mundial de Comercio
- 1995 A.U.T.E



Equipo de proyecto: **ADAA+F**

Locación: **Montevideo - Uruguay**

Año: **2019**

Modalidad: **Licitación pública nacional**

Área: **4300m² viv. 1300m² museo**

Programa: **Viviendas y ampliación museo histórico**


El proyecto se implanta en pleno enclave de la Ciudad Vieja, muy próximo a la Plaza Zabala, en un predio de oportunidad para incentivar alojamiento en este sector de la ciudad y haciendo pivote con el área cultural de la misma.

El desafío de trabajar con un área de valor patrimonial, la incorporación de un programa cultural, y la inclusión del habitar colectivo condicionan las decisiones proyectuales. Si bien ambos programas deben ser resueltos en forma absolutamente independiente el proyecto se propone tomar a ambas actividades como una única intervención buscando que el espacio público se transforme en un punto más de interés para el visitante de este sector de la ciudad.

ADAA + F

ARQUITECTOS ASOCIADOS

EMPRESA CONSTRUCTORA
RAUL CLERC S.A.

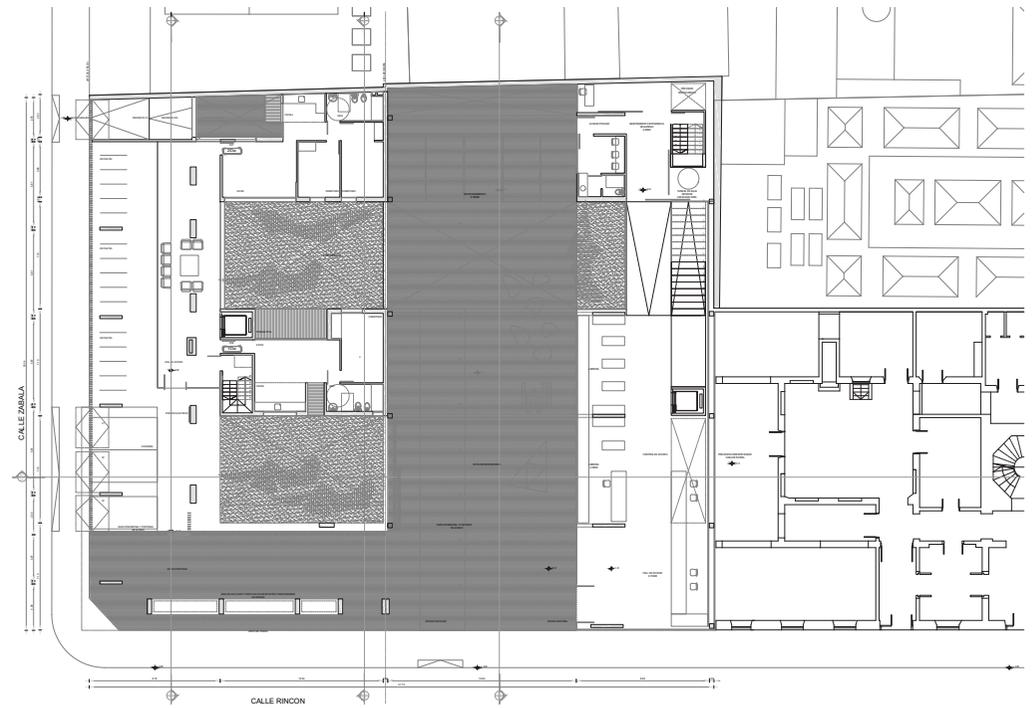

CONCURSO DE IDEAS URBANO-ARQUITECTÓNICAS ÁREA DIQUE MAUÁ

CONCURSOS

- 2019 Viviendas y ampliación museo histórico
- **2019 Dique Mauá**
- 2019 "Laboratorio Ambiental Binacional CARU"
- 2018 Concurso "Las Pioneras"
- 2018 Concurso de ideas para el Mercado Modelo
- 2016 UTEC ITR Rivera
- 2016 Centro Para las Artes Suncheon
- 2014 UTEC Frigorífico Anglo
- 2013 Antel Arena
- 2013 TE+A Anexo Torre Ejecutiva
- 2012 Korea Daegu, Biblioteca Pública
- 2011 Sede Centro de Interpretación de Catástrofes Climáticas
- 2009 Cabo Polonio
- 2009 BROU Sede Central
- 2008 CONAPROLE
- 2008 ARKINKA Vivienda de bajos recursos en Lima
- 2008 Defensor Sporting
- 2006 Parque activo Miguelete
- 2006 Concurso LATU
- 2005 Concurso Cafetería Hospital de Clínicas
- 2002 Círculo de Tenis de Montevideo+
- 2002 Organización mundial de comercio
- 1995 A.U.T.E



Equipo de proyecto: **ADAA+F UZAA**

Locación: **Montevideo - Uruguay**

Año: **2019**

Modalidad: **Concurso de ideas**

Área: **25550m² int. 20800m² ext.**

Programa: **Espacio público e instalaciones para el MIEM**

Incubadora de innovación

Puesto que este es un paisaje entendido ineludiblemente como resultado de un conflicto territorial buscamos la permanencia de la noción de parque de actividades participativas y negociadas que pueda contar con el apoyo formal y programático del proyecto.

La combinación de las funciones urbanas con los fragmentos sociales cercanos, lejanos, migrantes enriquece la función política de la negociación y el manejo del conflicto, aspectos controlables gracias al contacto cotidiano entre sujetos y colectivos deferentes.

CONCURSO PÚBLICO BINACIONAL LABORATORIO AMBIENTAL BINACIONAL CARU

CONCURSOS

- 2019 Viviendas y ampliación museo histórico
- 2019 Dique Mauá
- **2019 “Laboratorio Ambiental Binacional CARU”**
- 2018 Concurso “Las Pioneras”
- 2018 Concurso de ideas para el Mercado Modelo
- 2016 UTEC ITR Rivera
- 2016 Centro Para las Artes Suncheon
- 2014 UTEC Frigorífico Anglo
- 2013 Antel Arena
- 2013 TE+A Anexo Torre Ejecutiva
- 2012 Korea Daegu, Biblioteca Pública
- 2011 Sede Centro de Interpretación de Catástrofes Climáticas
- 2009 Cabo Polonio
- 2009 BROU Sede Central
- 2008 CONAPROLE
- 2008 ARKINKA Vivienda de bajos recursos en Lima
- 2008 Defensor Sporting
- 2006 Parque activo Miguelete
- 2006 Concurso LATU
- 2005 Concurso Cafetería Hospital de Clínicas
- 2002 Círculo de Tenis de Montevideo+
- 2002 Organización mundial de comercio
- 1995 A.U.T.E



Equipo de proyecto: **ADAA+F UZAA**

Locación: **Rio Negro - Uruguay**

Año: **2019**

Modalidad: **Concurso binacional de anteproyectos**

Área: **2521m² int. 5366m² ext.**


Programa: **Laboratorio ambiental**

El edificio suficientemente cerrado y permeable hace hincapié en su precisa geometría y reducida materialidad. Delinea un perímetro contenedor de ambientes de trabajo y de descanso.

El paisaje se refleja en las fachadas. Los planos cambian con los movimientos y los colores estacionales. Árboles y agua vibran sobre los vidrios. El contexto vegetal se re proyecta . El movimiento del trabajo dinamiza el interior .

Hacen hablar a la fachada sin mimetizarse.


Las pieles definen una suave relación entre lo heterogéneo y lo homogéneo.

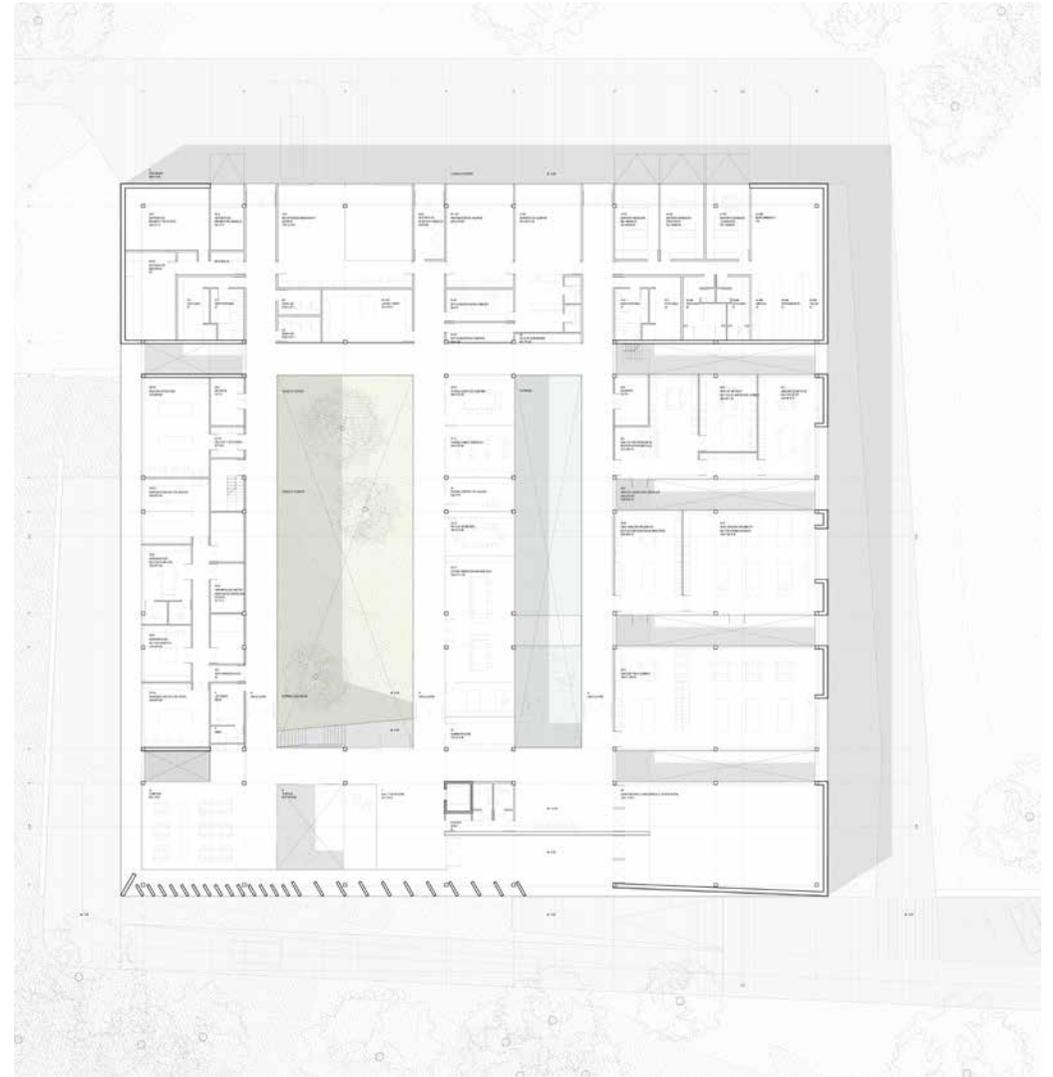

CONCURSO LICITACIÓN PARA EL ESPACIO PÚBLICO LAS PIONERAS

CONCURSOS

- 2019 Viviendas y ampliación museo histórico
- 2019 Dique Mauá
- 2019 “Laboratorio Ambiental Binacional CARU”
- **2018 Concurso “Las Pioneras”**
- 2018 Concurso de ideas para el Mercado Modelo
- 2016 UTEC ITR Rivera
- 2016 Centro Para las Artes Suncheon
- 2014 UTEC Frigorífico Anglo
- 2013 Antel Arena
- 2013 TE+A Anexo Torre Ejecutiva
- 2012 Korea Daegu, Biblioteca Pública
- 2011 Sede Centro de Interpretación de Catástrofes Climáticas
- 2009 Cabo Polonio
- 2009 BROU Sede Central
- 2008 CONAPROLE
- 2008 ARKINKA Vivienda de bajos recursos en Lima
- 2008 Defensor Sporting
- 2006 Parque activo Miguelete
- 2006 Concurso LATU
- 2005 Concurso Cafetería Hospital de Clínicas
- 2002 Círculo de Tenis de Montevideo+
- 2002 Organización mundial de comercio
- 1995 A.U.T.E

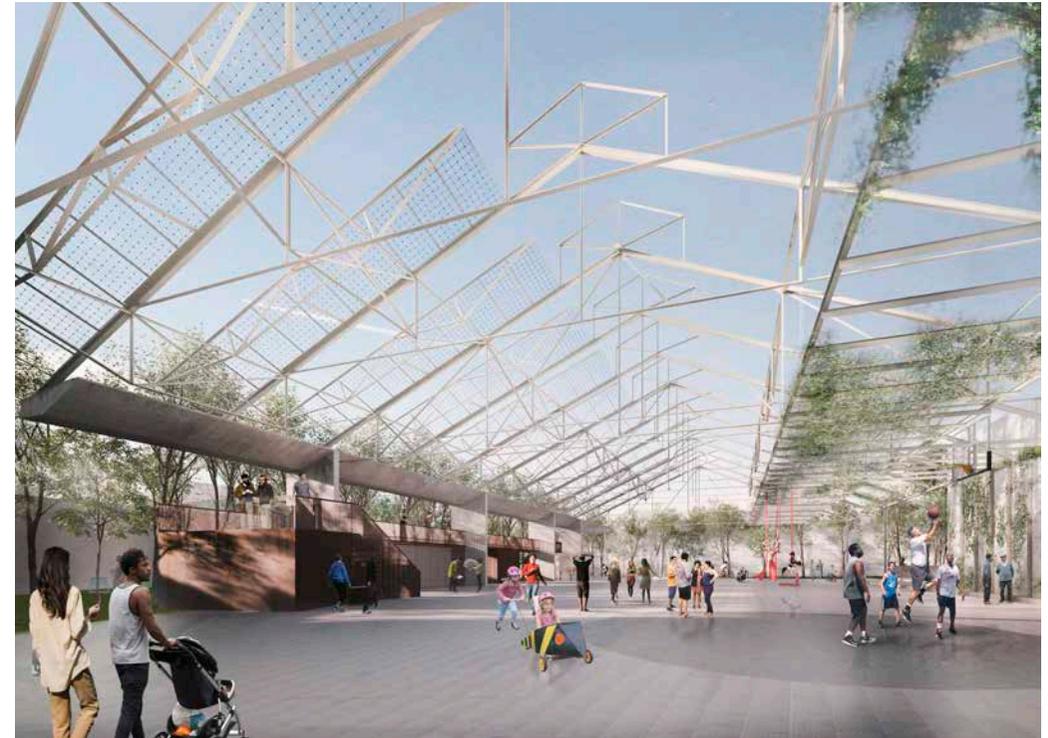

Equipo de proyecto: **ADAA+F UZAA**

Locación: **Montevideo - Uruguay**


Año: **2018**

Modalidad: **Concurso-licitación pública**

Área:

Programa: **Espacio público**

¿Cómo sería hoy una plaza que incluya a las pioneras que empezaron a serlo en 1920 sin saberlo? Es una plaza que las contiene llena de hojas con el paso de las estaciones. 32 ficus de todas las variedades que se mantienen con sombra, hojas que se mueven entre los álamos plateados que caducan en invierno. Las especies pioneras son en botánica aquellas plantas que se adaptan a condiciones difícilmente soportables para la mayoría de las especies del monte, temperaturas extremas, sol, exceso de lluvias. Las pioneras contribuyen a la restauración de las otras plantas del monte. Al crecer, van generando un ambiente propicio donde se puedan comenzar a instalar especies menos resistentes a las condiciones extremas.

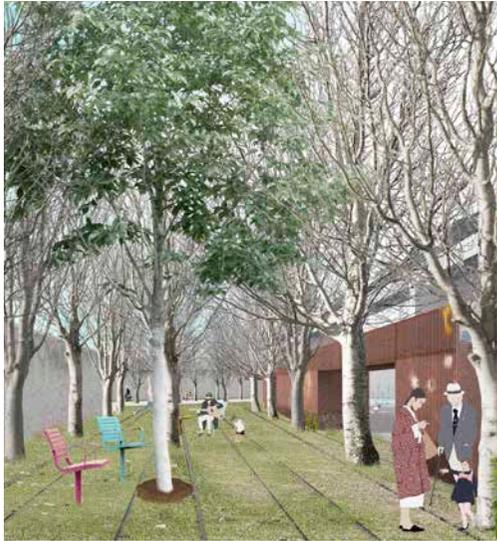

CONCURSO INTERNACIONAL DE IDEAS - 1° PREMIO MERCADO MODELO MONTEVIDEO

CONCURSOS

- 2019 Viviendas y ampliación museo histórico
- 2019 Dique Mauá
- 2019 "Laboratorio Ambiental Binacional CARU"
- 2018 Concurso "Las Pioneras"
- **2018 Concurso de ideas para el Mercado Modelo**
- 2016 UTEC ITR Rivera
- 2016 Centro Para las Artes Suncheon
- 2014 UTEC Frigorífico Anglo
- 2013 Antel Arena
- 2013 TE+A Anexo Torre Ejecutiva
- 2012 Korea Daegu, Biblioteca Pública
- 2011 Sede Centro de Interpretación de Catástrofes Climáticas
- 2009 Cabo Polonio
- 2009 BROU Sede Central
- 2008 CONAPROLE
- 2008 ARKINKA Vivienda de bajos recursos en Lima
- 2008 Defensor Sporting
- 2006 Parque activo Miguelete
- 2006 Concurso LATU
- 2005 Concurso Cafetería Hospital de Clínicas
- 2002 Círculo de Tenis de Montevideo+
- 2002 Organización mundial de comercio
- 1995 A.U.T.E



Equipo de proyecto: **ADAA+F UZAA**

Locación: **Montevideo - Uruguay**

Año: **2018**

Modalidad: **Concurso de ideas**

Área: **205500m² int. 35000m² ext.**

Programa: **Mercado, vivienda, espacio público, co-work e industria**

Pequeño laboratorio de ciudad inteligente.

Una ciudad es linda si se puede mirar desde la ventana y en la calle hay alegría.

Se opta para este sector de ciudad por un Proyecto Urbano de Detalle enmarcado en el Plan Especial de Renovación y Revitalización del área del Mercado Modelo de Montevideo bajo los objetivos de las DDO cuyos tópicos conceptuales tomarán la noción de paisaje urbano como construcción cultural, la oportunidad latente del Mercado como infraestructura capaz de generar condiciones de campo aceptando lo real con toda incertidumbre. Allen S. From object to field, 2008



PLANTA SECTOR MERCADO 1:1500

DISEÑO, PROYECTO EJECUTIVO Y CONSTRUCCIÓN - 1° PREMIO INSTITUTO REGIONAL NORTE SEDE RIVERA

CONCURSOS

- 2019 Viviendas y ampliación museo histórico
- 2019 Dique Mauá
- 2019 “Laboratorio Ambiental Binacional CARU”
- 2018 Concurso “Las Pioneras”
- 2018 Concurso de ideas para el Mercado Modelo
- **2016 UTEC ITR Rivera**
- 2016 Centro Para las Artes Suncheon
- 2014 UTEC Frigorífico Anglo
- 2013 Antel Arena
- 2013 TE+A Anexo Torre Ejecutiva
- 2012 Korea Daegu, Biblioteca Pública
- 2011 Sede Centro de Interpretación de Catástrofes Climáticas
- 2009 Cabo Polonio
- 2009 BROU Sede Central
- 2008 CONAPROLE
- 2008 ARKINKA Vivienda de bajos recursos en Lima
- 2008 Defensor Sporting
- 2006 Parque activo Miguelete
- 2006 Concurso LATU
- 2005 Concurso Cafetería Hospital de Clínicas
- 2002 Círculo de Tenis de Montevideo+
- 2002 Organización mundial de comercio
- 1995 A.U.T.E



Equipo de proyecto: **ADAA+F UZAA**

Locación: **Rivera - Uruguay**

Año: **2016**

Modalidad: **Concurso-licitación pública**

Área: **3000m²**

Programa: **Centro educativo**




Del proyecto al territorio, del territorio al proyecto.

Implicancias proyectuales de una intervención de paisaje.

Mediaciones suburbanas.

El edificio se introduce en un territorio de construcciones distantes. Ordenado, reconocible y accesible.

Se incorpora a la topografía ondulada al oeste de la ruta que une Rivera y Montevideo. Complementa las instalaciones universitarias apuntando hacia el concepto de enclave educativo.

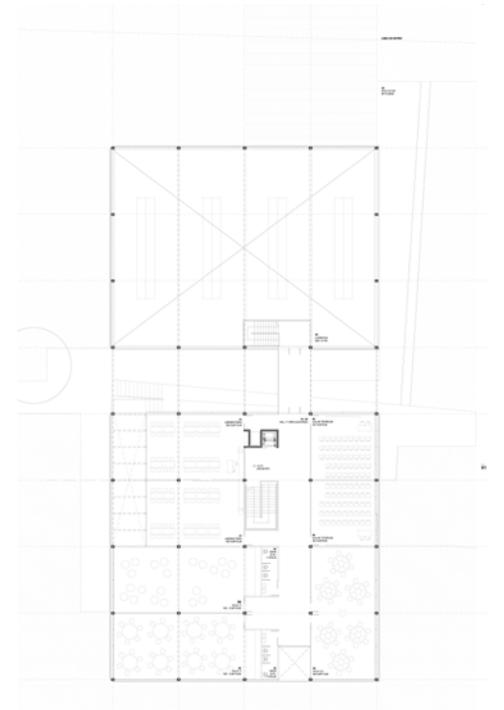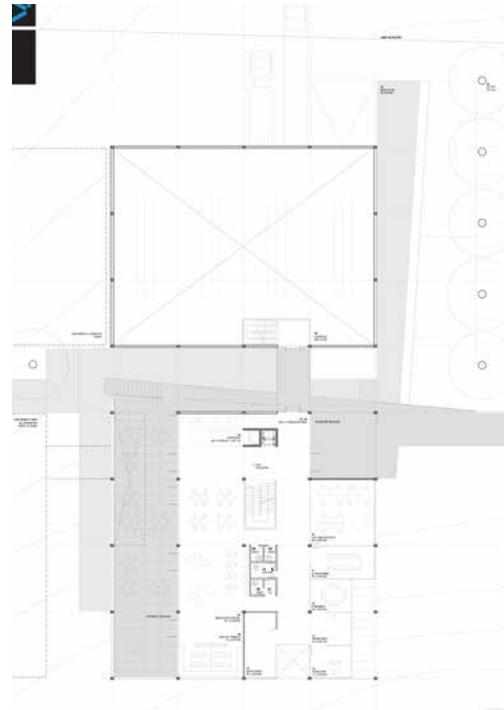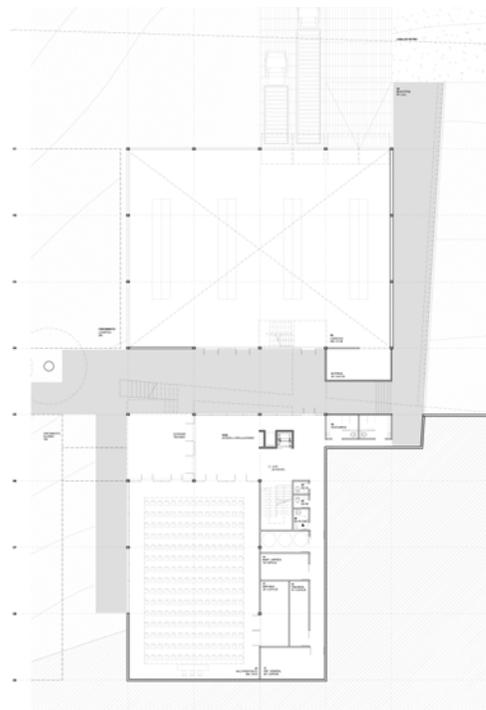

INTERNATIONAL COMPETITION FOR ARCHITECTURAL IDEAS SUNCHEON ART PLATFORM

CONCURSOS

- 2019 Viviendas y ampliación museo histórico
- 2019 Dique Mauá
- 2019 “Laboratorio Ambiental Binacional CARU”
- 2018 Concurso “Las Pioneras”
- 2018 Concurso de ideas para el Mercado Modelo
- 2016 UTEC ITR Rivera
- **2016 Centro Para las Artes Suncheon**
- 2014 UTEC Frigorífico Anglo
- 2013 Antel Arena
- 2013 TE+A Anexo Torre Ejecutiva
- 2012 Korea Daegu, Biblioteca Pública
- 2011 Sede Centro de Interpretación de Catástrofes Climáticas
- 2009 Cabo Polonio
- 2009 BROU Sede Central
- 2008 CONAPROLE
- 2008 ARKINKA Vivienda de bajos recursos en Lima
- 2008 Defensor Sporting
- 2006 Parque activo Miguelete
- 2006 Concurso LATU
- 2005 Concurso Cafetería Hospital de Clínicas
- 2002 Círculo de Tenis de Montevideo+
- 2002 Organización mundial de comercio
- 1995 A.U.T.E



Equipo de proyecto: **ADAA+F UZAA**

Locación: **Suncheon - Korea**

Año: **2016**

Modalidad: **Concurso de ideas**

Área: **5000m²**

Programa: **Centro para las artes**

Una plataforma de arte que se presenta ante la ciudad como un faro de luz que busca ser conquistado tanto por historias pasadas como a través de nuevas formas de expresión que el edificio invita a desarrollar.

La formalización busca jugar como símbolo reconocible desde sus 360°, abriendo ventanas que ayuden a descubrir paisajes hasta ahora olvidados



CONCURSO PÚBLICO - 2° MENCIÓN SEDE ITR FRAY BENTOS

CONCURSOS

- 2019 Viviendas y ampliación museo histórico
- 2019 Dique Mauá
- 2019 “Laboratorio Ambiental Binacional CARU”
- 2018 Concurso “Las Pioneras”
- 2018 Concurso de ideas para el Mercado Modelo
- 2016 UTEC ITR Rivera
- 2016 Centro Para las Artes Suncheon
- **2014 UTEC Frigorífico Anglo**
- 2013 Antel Arena
- 2013 TE+A Anexo Torre Ejecutiva
- 2012 Korea Daegu, Biblioteca Pública
- 2011 Sede Centro de Interpretación de Catástrofes Climáticas
- 2009 Cabo Polonio
- 2009 BROU Sede Central
- 2008 CONAPROLE
- 2008 ARKINKA Vivienda de bajos recursos en Lima
- 2008 Defensor Sporting
- 2006 Parque activo Miguelete
- 2006 Concurso LATU
- 2005 Concurso Cafetería Hospital de Clínicas
- 2002 Círculo de Tenis de Montevideo+
- 2002 Organización mundial de comercio
- 1995 A.U.T.E



Equipo de proyecto: **ADAA+F UZAA**

Locación: **Rio Negro - Uruguay**

Año: **2014**

Modalidad: **Concurso de anteproyecto**

Área: **3400m²**

Programa: **Centro educativo**

Ya desde el exterior se observa a la gente estudiando. Te detienes en el camino y miras. Un estudiante iba a entrar a clase justo en el mismo momento. LLevaba los libros bajo el brazo. Le llamaron desde el otro extremo del pasillo. Dejó los libros apoyados junto a las rampas y subió por una escalera. Ahora, desde el centro de la calle interior, veía una rampa que crecía hasta perderse en un hueco de luz cegadora. Poco después estaba en la cubierta. Desde allí apreciaba el conjunto del paisaje, te veía pasar.

CONCURSO DE IDEAS DE ARQUITECTURAW ANTEL ARENA

CONCURSOS

- 2019 Viviendas y ampliación museo histórico
- 2019 Dique Mauá
- 2019 “Laboratorio Ambiental Binacional CARU”
- 2018 Concurso “Las Pioneras”
- 2018 Concurso de ideas para el Mercado Modelo
- 2016 UTEC ITR Rivera
- 2016 Centro Para las Artes Suncheon
- 2014 UTEC Frigorífico Anglo
- **2013 Antel Arena**
- 2013 TE+A Anexo Torre Ejecutiva
- 2012 Korea Daegu, Biblioteca Pública
- 2011 Sede Centro de Interpretación de Catástrofes Climáticas
- 2009 Cabo Polonio
- 2009 BROU Sede Central
- 2008 CONAPROLE
- 2008 ARKINKA Vivienda de bajos recursos en Lima
- 2008 Defensor Sporting
- 2006 Parque activo Miguelete
- 2006 Concurso LATU
- 2005 Concurso Cafetería Hospital de Clínicas
- 2002 Círculo de Tenis de Montevideo+
- 2002 Organización mundial de comercio
- 1995 A.U.T.E



Equipo de proyecto: **ADAA+F UZAA**

Locación: **Montevideo - Uruguay**

Año: **2013**

Modalidad: **Concurso de ideas**

Área: **50000m²**


Programa: **Estadio multifuncional**

Suponemos una arquitectura simple: la oportunidad de un plano de suspensión, un soporte que reclama ser descubierto.

El equipamiento, las comunicaciones y la arquitectura conviven.

El Antel Arena integra la serie de equipamientos globales desde lo singular. Ampliado, extenso y público.

En medio de tanta abundancia proponemos un vacío grado 0.

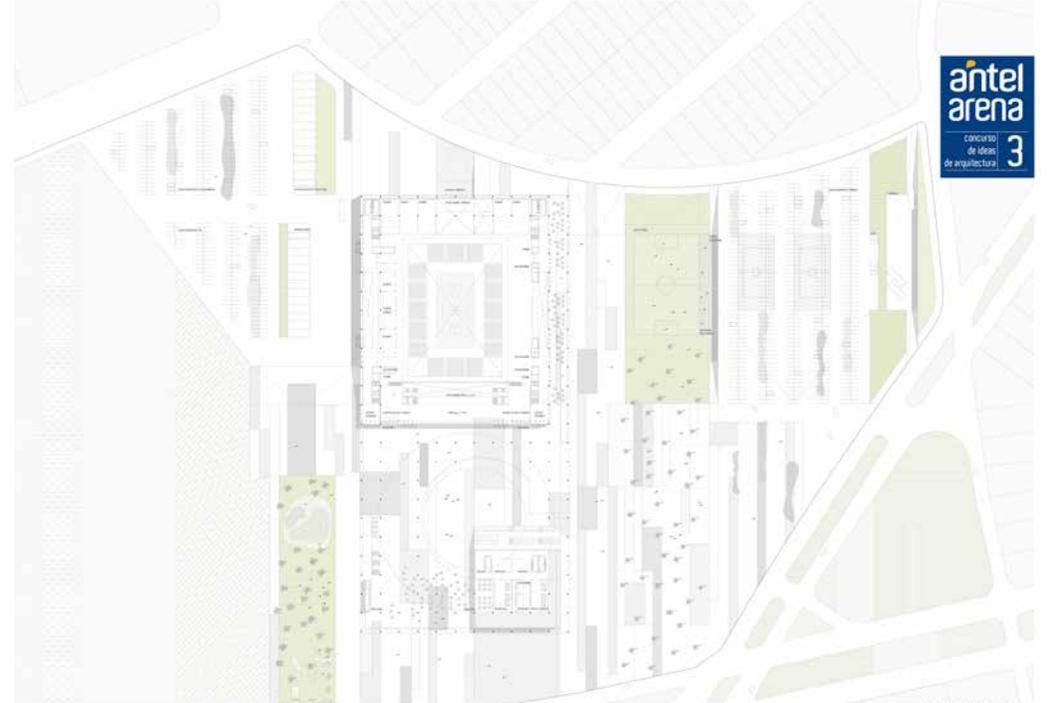

CONCURSO PUBLICO - MENCION EDIFICIO ANEXO A TORRE EJECUTIVA

CONCURSOS

- 2019 Viviendas y ampliación museo histórico
- 2019 Dique Mauá
- 2019 “Laboratorio Ambiental Binacional CARU”
- 2018 Concurso “Las Pioneras”
- 2018 Concurso de ideas para el Mercado Modelo
- 2016 UTEC ITR Rivera
- 2016 Centro Para las Artes Suncheon
- 2014 UTEC Frigorífico Anglo
- 2013 Antel Arena
- **2013 TE+A Anexo Torre Ejecutiva**
- 2012 Korea Daegu, Biblioteca Pública
- 2011 Sede Centro de Interpretación de Catástrofes Climáticas
- 2009 Cabo Polonio
- 2009 BROU Sede Central
- 2008 CONAPROLE
- 2008 ARKINKA Vivienda de bajos recursos en Lima
- 2008 Defensor Sporting
- 2006 Parque activo Miguelete
- 2006 Concurso LATU
- 2005 Concurso Cafetería Hospital de Clínicas
- 2002 Círculo de Tenis de Montevideo
- 2002 Organización Mundial de Comercio
- 1995 A.U.T.E



Equipo de proyecto: **ADAA+F UZAA**

Locación: **Montevideo - Uruguay**

Año: **2013**

Modalidad: **Concurso público**

Área: **5000m²**

Programa: **Institucional**

El TEA se define gradualmente delineado por condicionantes que el sitio impone, regulaciones económicas y normativas utilizadas en este caso como posibilidades proyectuales.

Esta situación estructura un determinado sistema de relaciones que devienen en la elección de los elementos estructurales, materiales y programáticos.

La inserción del nuevo edificio promueve la continuidad entre la Rambla y Plaza Independencia como gran espacio público.

Las oficinas del TE+A se ven enriquecidas en calidad con la inserción del espacio texturado vegetal como ámbito de contemplación y de intercambio natural-artificial.

INTERNATIONAL ARCHITECTURAL IDEAS COMPETITION DAEGU GOSAN PUBLIC LIBRARY



CONCURSOS

- 2019 Viviendas y ampliación museo histórico
- 2019 Dique Mauá
- 2019 “Laboratorio Ambiental Binacional CARU”
- 2018 Concurso “Las Pioneras”
- 2018 Concurso de ideas para el Mercado Modelo
- 2016 UTEC ITR Rivera
- 2016 Centro Para las Artes Suncheon
- 2014 UTEC Frigorífico Anglo
- 2013 Antel Arena
- 2013 TE+A Anexo Torre Ejecutiva
- **2012 Korea Daegu, Biblioteca Pública**
- 2011 Sede Centro de Interpretación de Catástrofes Climáticas
- 2009 Cabo Polonio
- 2009 BROU Sede Central
- 2008 CONAPROLE
- 2008 ARKINKA Vivienda de bajos recursos en Lima
- 2008 Defensor Sporting
- 2006 Parque activo Miguelete
- 2006 Concurso LATU
- 2005 Concurso Cafetería Hospital de Clínicas
- 2002 Círculo de Tenis de Montevideo+
- 2002 Organización mundial de comercio
- 1995 A.U.T.E



Equipo de proyecto: **ADAA+F UZAA**
Locación: **Daegu Metropolitan City - Korea**
Año: **2012**
Modalidad: **Concurso de ideas**
Área: **3000m²**
Programa: **Biblioteca**


El parque como símbolo de lo lúdico se transforma en biblioteca. Los espacios de lectura se pensaron como grandes ámbitos de intercambio e interconexión donde el parque se convierte en biblioteca dando lugar muchas conformaciones de lectura y aprendizaje. El espacio de lectura destinado tanto al público joven como al adulto se trabaja en forma descontracturada. El anfiteatro como espacio de juego y de lectura invita también a la reflexión con la vista al espacio central que simboliza el árbol de la vida. La escalera que conduce a la lectura en el jardín busca reafirmar la idea de encontrar el recreo de la lectura en el parque.

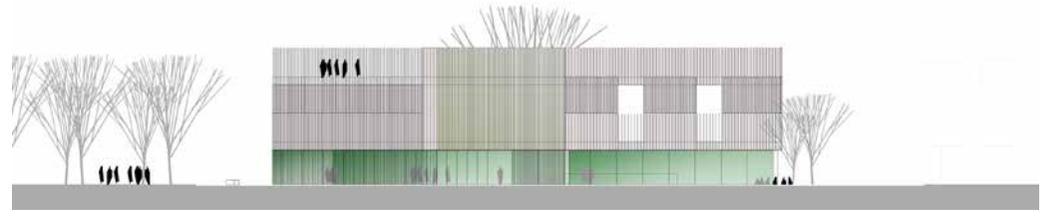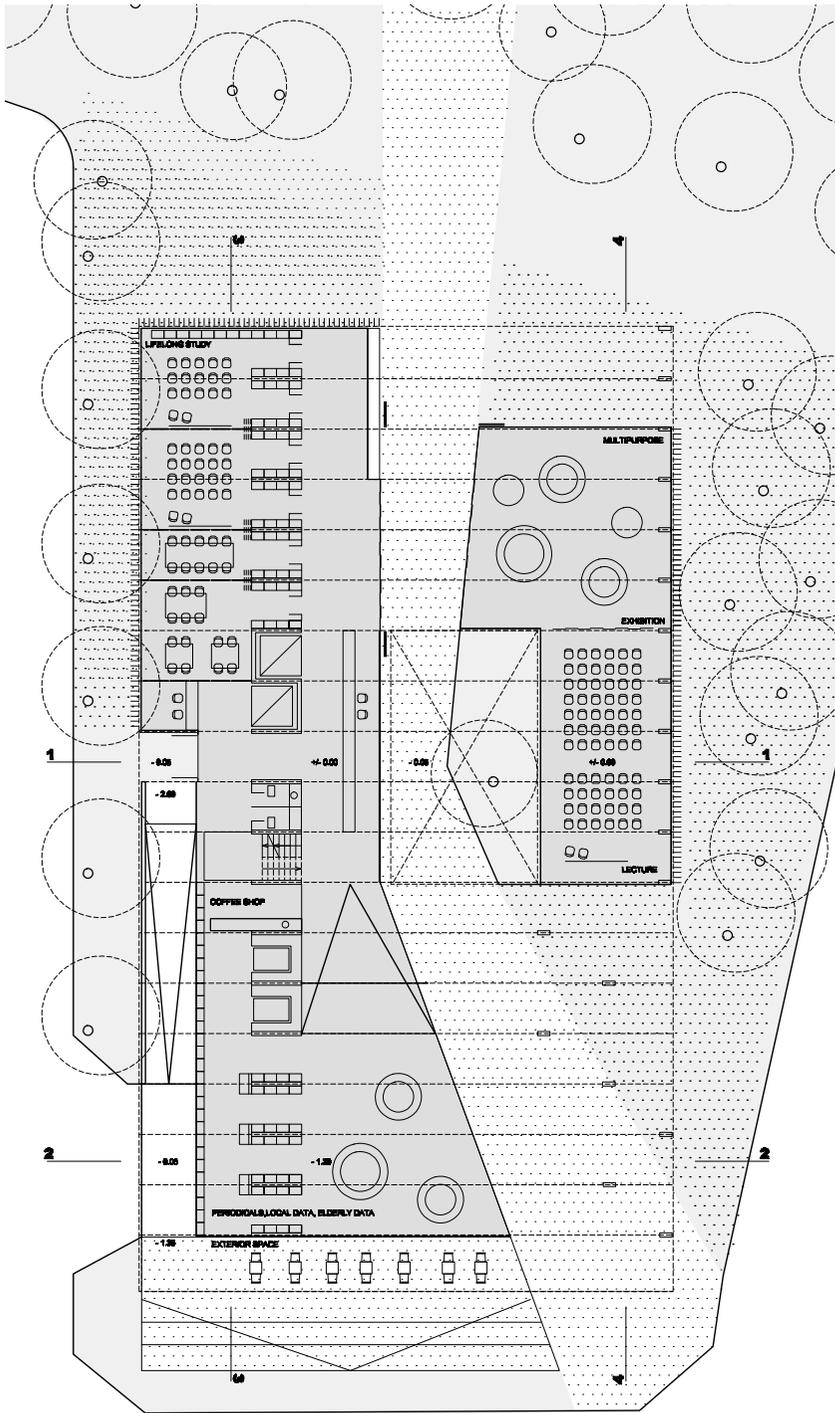

COMPETITION FOR AN ARCHITECTURAL DESIGN IDEA DISASTER PREVENTION AND EDUCATION CENTRE IN BAKIRKÖY, ISTANBUL.

CONCURSOS

- 2019 Viviendas y ampliación museo histórico
- 2019 Dique Mauá
- 2019 “Laboratorio Ambiental Binacional CARU”
- 2018 Concurso “Las Pioneras”
- 2018 Concurso de ideas para el Mercado Modelo
- 2016 UTEC ITR Rivera
- 2016 Centro Para las Artes Suncheon
- 2014 UTEC Frigorífico Anglo
- 2013 Antel Arena
- 2013 TE+A Anexo Torre Ejecutiva
- 2012 Korea Daegu, Biblioteca Pública
- **2011 Sede Centro de Interpretación de Catástrofes Climáticas**
- 2009 Cabo Polonio
- 2009 BROU Sede Central
- 2008 CONAPROLE
- 2008 ARKINKA Vivienda de bajos recursos en Lima
- 2008 Defensor Sporting
- 2006 Parque activo Miguelete
- 2006 Concurso LATU
- 2005 Concurso Cafetería Hospital de Clínicas
- 2002 Círculo de Tenis de Montevideo
- 2002 Organización Mundial de Comercio
- 1995 A.U.T.E

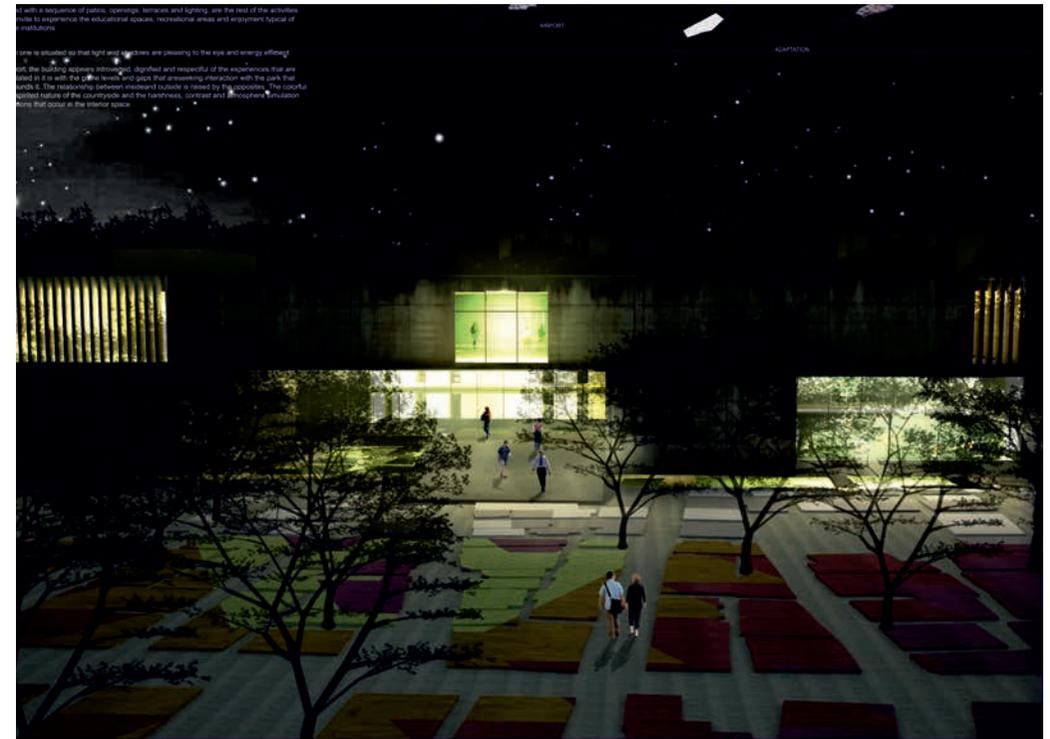

Equipo de proyecto: **ADAA+F UZAA**

Locación: **Montevideo - Uruguay**

Año: **2011**

Modalidad: **Concurso de ideas**

Área: **5000m²**

Programa: **Centro de Interpretación de Catástrofes Climáticas**

El edificio se manifiesta introvertido, solemne y respetuoso de las experiencias que en el se simulan ; es con el juego de niveles y huecos que se busca la interacción con el parque que lo circunda. La relación entre el interior y el exterior es planteada por los opuestos. La naturaleza colorida y animosa del espacio natural y la dureza, contraste y atmósferas de las situaciones de simulación que se dan en el espacio interior.



CONCURSO LICITACIÓN – MINTUR PUERTAS DEL POLONIO

CONCURSOS

- 2019 Viviendas y ampliación museo histórico
- 2019 Dique Mauá
- 2019 “Laboratorio Ambiental Binacional CARU”
- 2018 Concurso “Las Pioneras”
- 2018 Concurso de ideas para el Mercado Modelo
- 2016 UTEC ITR Rivera
- 2016 Centro Para las Artes Suncheon
- 2014 UTEC Frigorífico Anglo
- 2013 Antel Arena
- 2013 TE+A Anexo Torre Ejecutiva
- 2012 Korea Daegu, Biblioteca Pública
- 2011 Sede Centro de Interpretación de Catástrofes Climáticas
- **2009 Cabo Polonio**
- 2009 BROU Sede Central
- 2008 CONAPROLE
- 2008 ARKINKA Vivienda de bajos recursos en Lima
- 2008 Defensor Sporting
- 2006 Parque activo Miguelete
- 2006 Concurso LATU
- 2005 Concurso Cafetería Hospital de Clínicas
- 2002 Círculo de Tenis de Montevideo
- 2002 Organización Mundial de Comercio
- 1995 A.U.T.E



Equipo de proyecto: **ADAA+F**

Locación: **Rocha - Uruguay**



Año: **2009**

Modalidad: **Concurso Licitación – MINTUR**

Área: **1000m²**

Programa: **Intercambiador nodal y centro de interpretación**

El proyecto busca recrear las atmósferas que hoy se dan de forma espontánea y que generan una identidad propia a quienes pasan sus días de vacaciones en este lugar particular de la costa de Rocha. El edificio se implanta próximo a la ruta, contundente en su materialidad pétreo pero sin pretender adquirir un valor objetual más allá de su presencia. Se presenta para ser tomado por sus ocupantes, se acopla al paisaje e intenta subordinarse a las distintas posibilidades de uso. El lugar invita al recogimiento, al descanso, el inicio de un recorrido de aventura o al último disfrute. Busca posicionarse como un “componente de divulgación, de educación ambiental, de energías renovables y de diversidad cultural”.

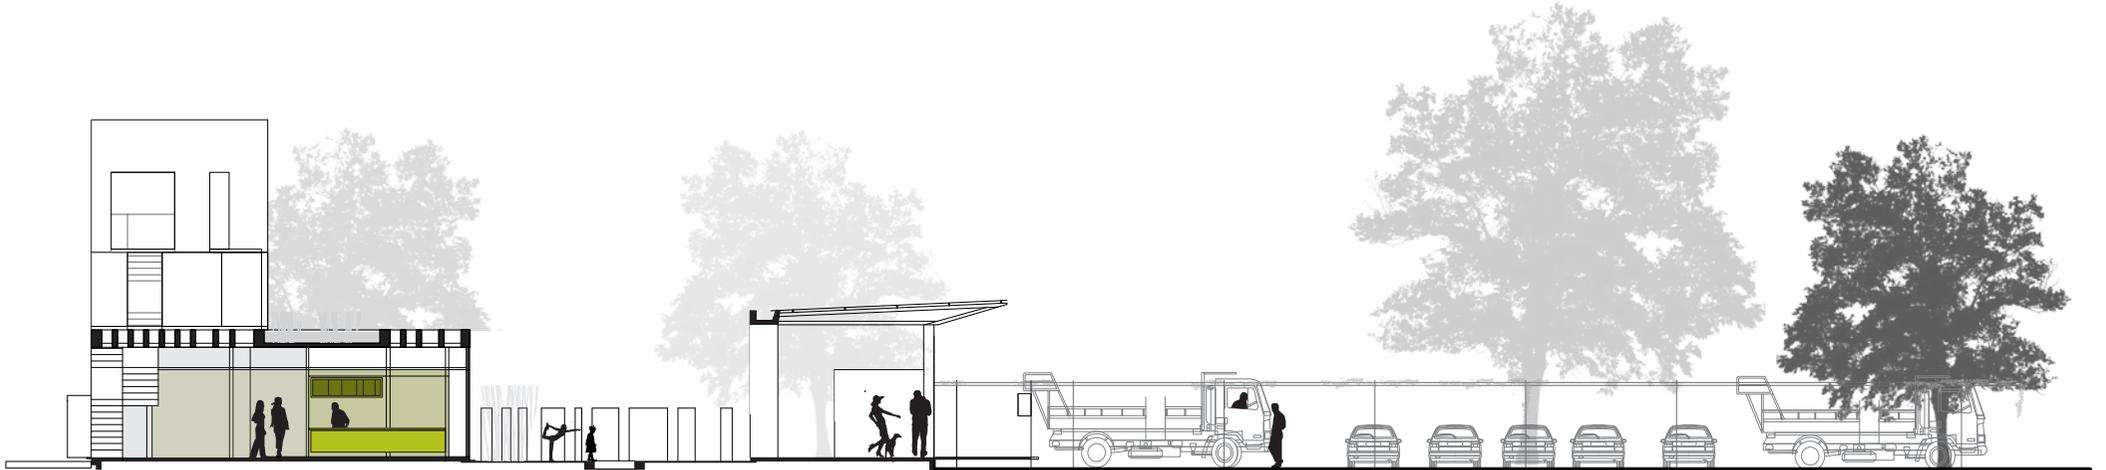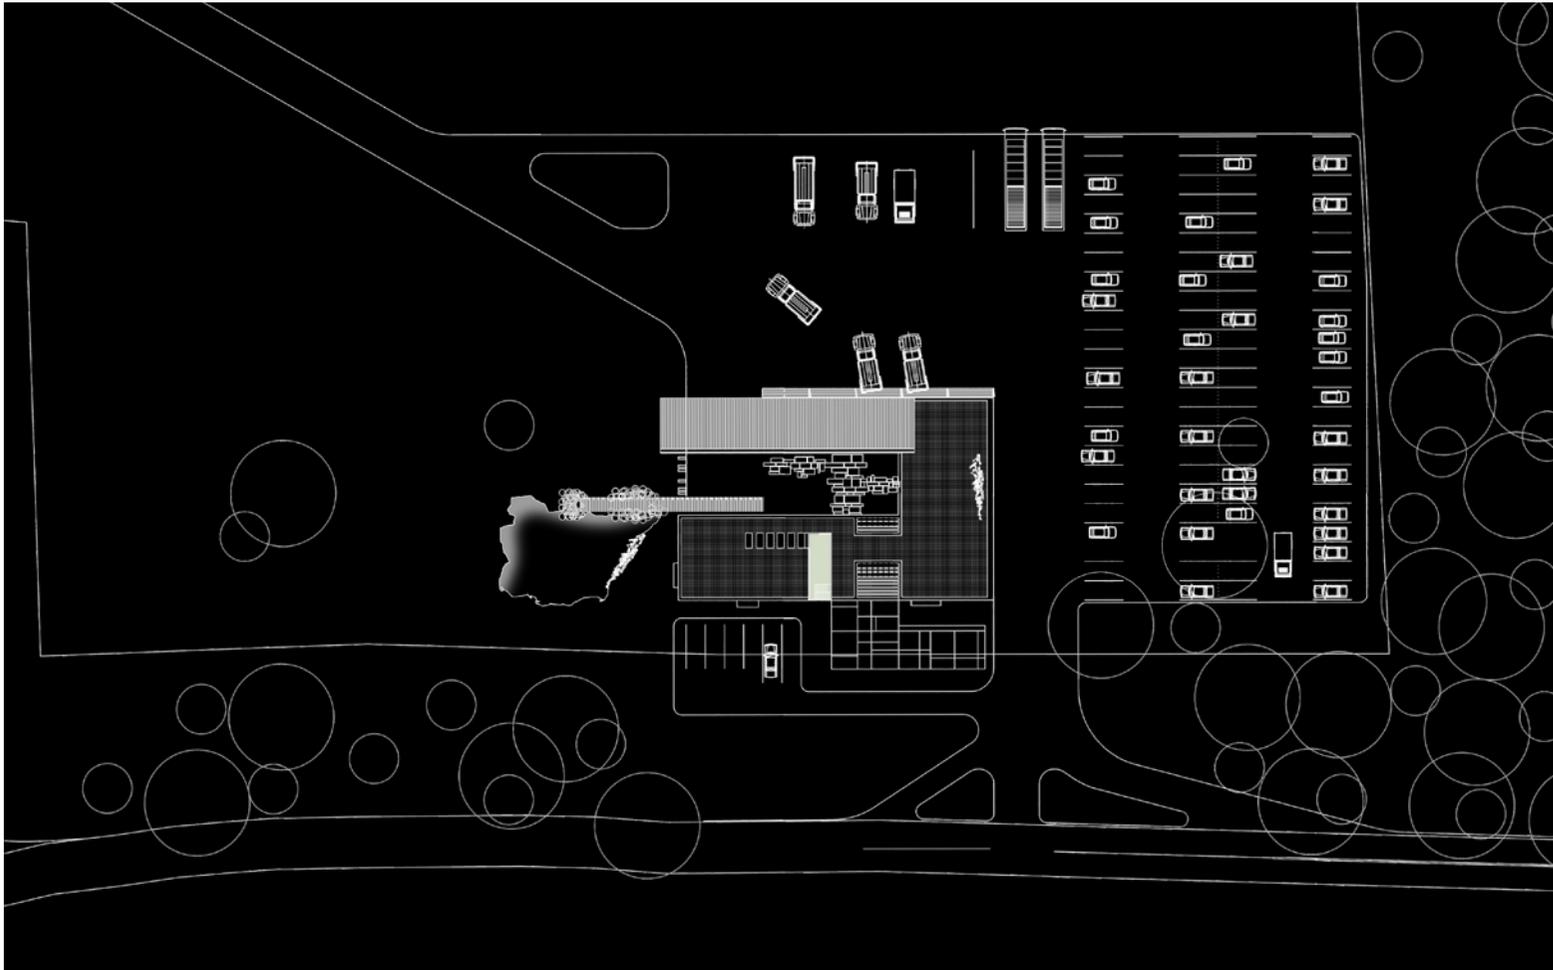

CONCURSO ABIERTO BANCO REPÚBLICA SEDE CENTRAL

CONCURSOS

- 2019 Viviendas y ampliación museo histórico
- 2019 Dique Mauá
- 2019 “Laboratorio Ambiental Binacional CARU”
- 2018 Concurso “Las Pioneras”
- 2018 Concurso de ideas para el Mercado Modelo
- 2016 UTEC ITR Rivera
- 2016 Centro Para las Artes Suncheon
- 2014 UTEC Frigorífico Anglo
- 2013 Antel Arena
- 2013 TE+A Anexo Torre Ejecutiva
- 2012 Korea Daegu, Biblioteca Pública
- 2011 Sede Centro de Interpretación de Catástrofes Climáticas
- 2009 Cabo Polonio
- **2009 BROU Sede Central**
- 2008 CONAPROLE
- 2008 ARKINKA Vivienda de bajos recursos en Lima
- 2008 Defensor Sporting
- 2006 Parque activo Miguelete
- 2006 Concurso LATU
- 2005 Concurso Cafetería Hospital de Clínicas
- 2002 Círculo de Tenis de Montevideo
- 2002 Organización Mundial de Comercio
- 1995 A.U.T.E



Equipo de proyecto: **ADAA+F Y OTROS**
Locación: **Montevideo - Uruguay**
Año: **2009**
Modalidad: **Concurso abierto de anteproyectos**
Área: **30000m²**
Programa: **Oficinas y centro de interpretación**

El proyecto propone una estrategia de patrimonización de los elementos arqueológicos presentes en la manzana. La misma se manifiesta a través de la inclusión de un Centro de Interpretación del Patrimonio Cultural, el cual pretende ser un referente para la arqueología histórica de la Ciudad Vieja, un complemento a la oferta de equipamientos y servicios turístico-culturales existentes en la actualidad.

CONCURSO ABIERTO OFICINAS CONAPROLE

CONCURSOS

- 2019 Viviendas y ampliación museo histórico
- 2019 Dique Mauá
- 2019 “Laboratorio Ambiental Binacional CARU”
- 2018 Concurso “Las Pioneras”
- 2018 Concurso de ideas para el Mercado Modelo
- 2016 UTEC ITR Rivera
- 2016 Centro Para las Artes Suncheon
- 2014 UTEC Frigorífico Anglo
- 2013 Antel Arena
- 2013 TE+A Anexo Torre Ejecutiva
- 2012 Korea Daegu, Biblioteca Pública
- 2011 Sede Centro de Interpretación de Catástrofes Climáticas
- 2009 Cabo Polonio
- 2009 BROU Sede Central
- **2008 CONAPROLE**
- 2008 ARKINKA Vivienda de bajos recursos en Lima
- 2008 Defensor Sporting
- 2006 Parque activo Miguelete
- 2006 Concurso LATU
- 2005 Concurso Cafetería Hospital de Clínicas
- 2002 Círculo de Tenis de Montevideo
- 2002 Organización Mundial de Comercio
- 1995 A.U.T.E



Equipo de proyecto: **ADAA+F**

Locación: **Montevideo - Uruguay**

Año: **2008**




Modalidad: **Concurso abierto de ideas y anteproyectos**

Área: **10000m²**

Programa: **Remodelación de la sede CONAPROLE para oficinas**

La ciudad, el campo, tomar distancia y repensar Conaprole en la ciudad del siglo XXI. Un lugar común para los montevideanos, buscar el lugar entre el campo y la ciudad que nos identifique nuevamente. Una pradera en la ciudad y la ciudad en la pradera.


La decisión de recuperar las estructuras existentes de un edificio industrial para transformarlo en un edificio de oficinas implica asumir determinadas premisas: la estructura de hormigón armado de la planta industrial, la organización espacial interna, la circulación vertical, retomar viejas estructuras urbanas, re-codificarlas y hacerlas sostenibles para nuevos usos.

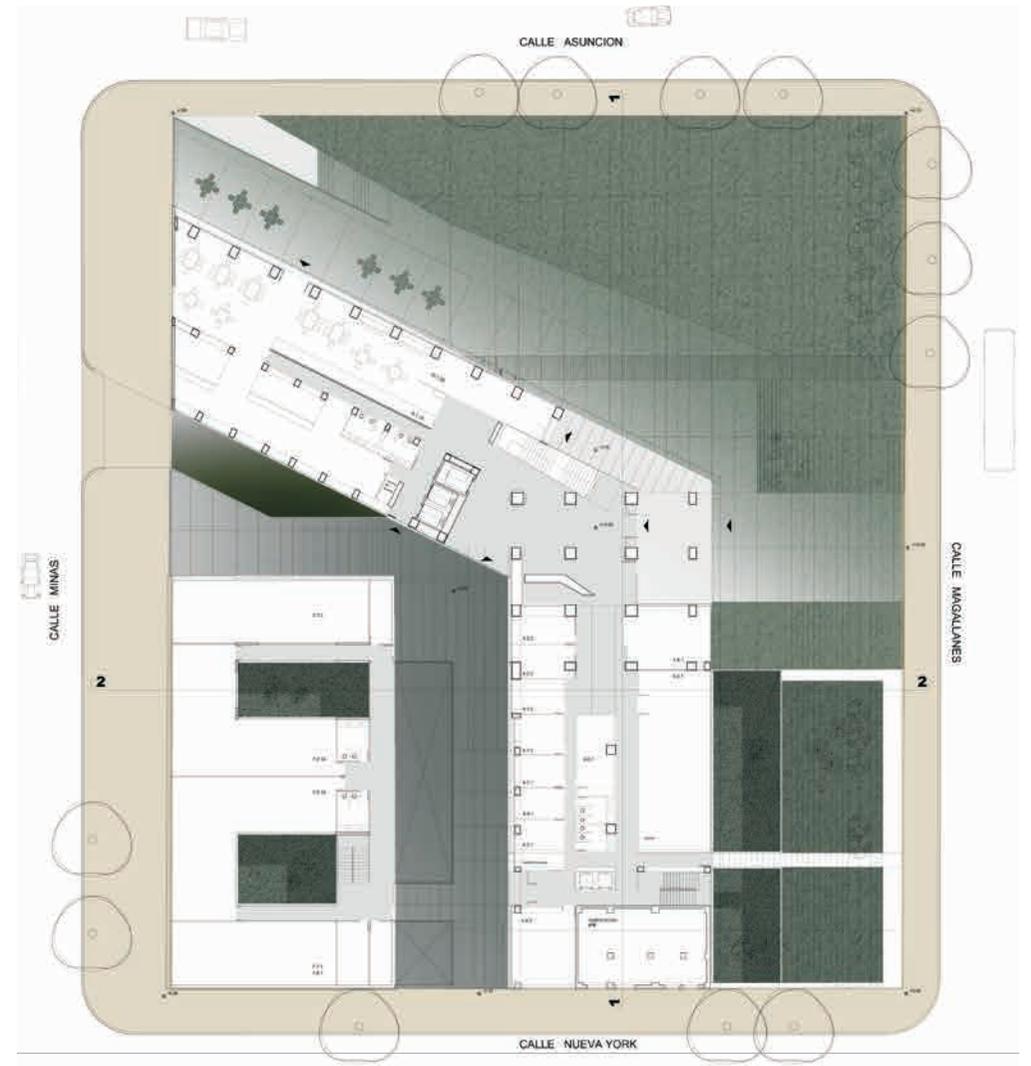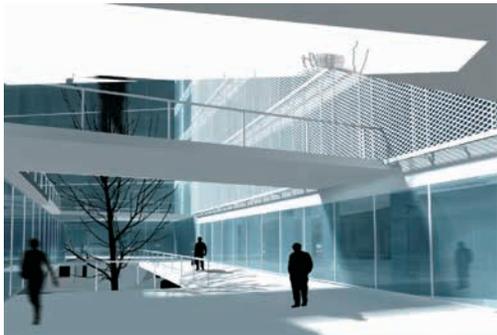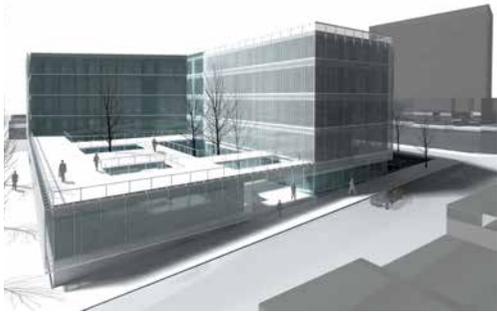

CONCURSO DE IDEAS ARKINKA - VIVIENDA DE BAJOS RECURSOS

CONCURSOS

- 2019 Viviendas y ampliación museo histórico
- 2019 Dique Mauá
- 2019 “Laboratorio Ambiental Binacional CARU”
- 2018 Concurso “Las Pioneras”
- 2018 Concurso de ideas para el Mercado Modelo
- 2016 UTEC ITR Rivera
- 2016 Centro Para las Artes Suncheon
- 2014 UTEC Frigorífico Anglo
- 2013 Antel Arena
- 2013 TE+A Anexo Torre Ejecutiva
- 2012 Korea Daegu, Biblioteca Pública
- 2011 Sede Centro de Interpretación de Catástrofes Climáticas
- 2009 Cabo Polonio
- 2009 BROU Sede Central
- 2008 CONAPROLE
- **2008 ARKINKA Vivienda de bajos recursos en Lima**
- 2008 Defensor Sporting
- 2006 Parque activo Miguelete
- 2006 Concurso LATU
- 2005 Concurso Cafetería Hospital de Clínicas
- 2002 Círculo de Tenis de Montevideo
- 2002 Organización Mundial de Comercio
- 1995 A.U.T.E

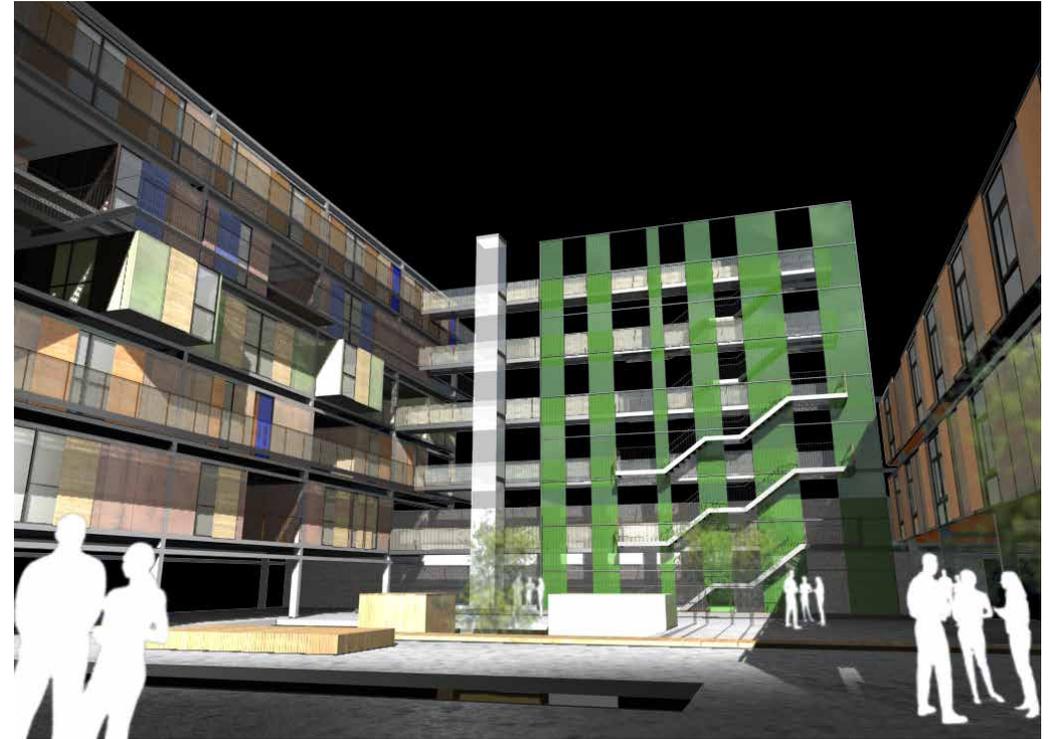

Equipo de proyecto: **Artecona, Dutiné, Neirotti / Caggiani, Tórtora**

Locación: **Lima - Perú**

Año: **2006**


Modalidad: **Concurso de ideas**

Área: **5000m²**


Programa: **Vivienda de bajos recurso en Centro Histórico**

Oportunidades para la vivienda social urbana: centros recuperados vs. fragmentos periféricos.

Las áreas urbanas centrales son una oportunidad para la vivienda social ya que poseen una enorme capacidad en sus infraestructuras, en sus servicios y en su dinámica urbana que son un excelente soporte para mejorar la calidad de vida de la población de menores recursos que tiene en ellas sus referencias de identidad, sus redes vinculares y también sus fuentes de ingreso. Favoreciendo simultáneamente la reconstrucción del tejido social y las condiciones urbano-residenciales se promoverá el desarrollo de un hábitat con mayor sustentabilidad.

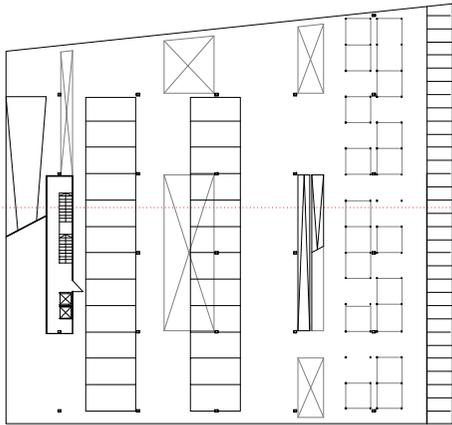


-3.05

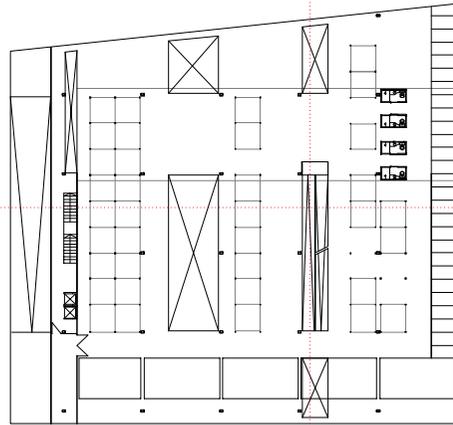


+0.00


V.2

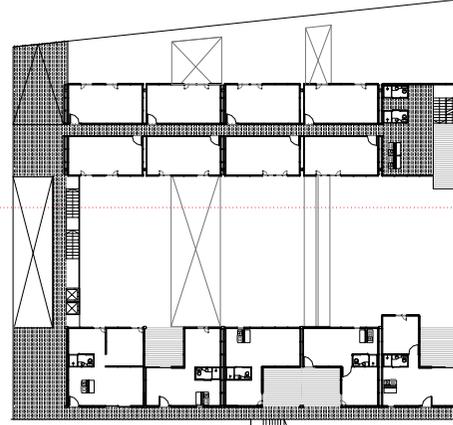


+3.05

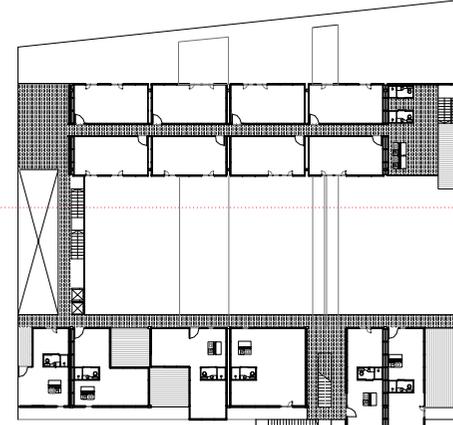


+6.10

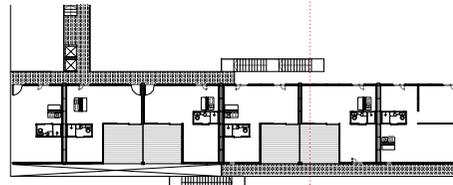

+15.25

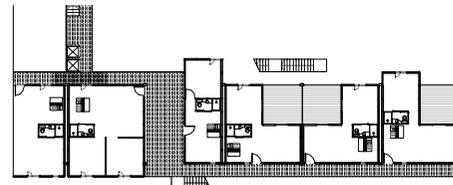

+12.20

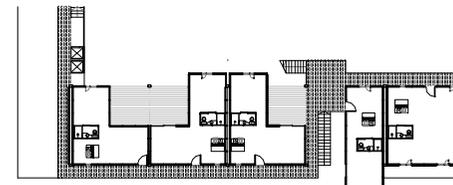

+9.15

corte A-A

B-B



corte B-B



fachada



CONCURSO ? DEFENSOR SPORTING CLUB

CONCURSOS

- 2019 Viviendas y ampliación museo histórico
- 2019 Dique Mauá
- 2019 “Laboratorio Ambiental Binacional CARU”
- 2018 Concurso “Las Pioneras”
- 2018 Concurso de ideas para el Mercado Modelo
- 2016 UTEC ITR Rivera
- 2016 Centro Para las Artes Suncheon
- 2014 UTEC Frigorífico Anglo
- 2013 Antel Arena
- 2013 TE+A Anexo Torre Ejecutiva
- 2012 Korea Daegu, Biblioteca Pública
- 2011 Sede Centro de Interpretación de Catástrofes Climáticas
- 2009 Cabo Polonio
- 2009 BROU Sede Central
- 2008 CONAPROLE
- 2008 ARKINKA Vivienda de bajos recursos en Lima
- **2008 Defensor Sporting**
- 2006 Parque activo Miguelete
- 2006 Concurso LATU
- 2005 Concurso Cafetería Hospital de Clínicas
- 2002 Círculo de Tenis de Montevideo
- 2002 Organización Mundial de Comercio
- 1995 A.U.T.E



Equipo de proyecto: **ADAA+F**

Locación: **Montevideo - Uruguay**

Año: **2008**

Modalidad: **Concurso por invitación - Defensor Sporting Club**

Área: **2500m²**

Programa: **Centro deportivo - Estadio cerrado**

Propuesta para la reconfiguración parcial de las instalaciones existentes atendiendo a diversos factores y demandas, tales como el cubrimiento de aproximadamente 2000m², la vinculación con los espacios exteriores públicos y la articulación con el resto de las instalaciones, el reordenamiento circulatorio y rehabilitación de los distintos accesos. Se tuvieron en cuenta aspectos tan diversos como el manejo de escalas a niveles formales y volumétricos, articulando las nuevas estructuras con un contexto extremadamente delicado como lo son los elementos propios del parque, muros y en general el patrimonio vegetal presente en el entorno inmediato.

El contexto recibido es interpretado no solo como espacio geográfico sino también como sedimentación de la memoria social.



Fábrica de cultura

Es deseable promover espacios que se levanten en antiguos centros fabriles, lo que suma al objetivo de construir obra nueva, la conservación, la intervención y la difusión de un patrimonio industrial en desuso.

transiciones





Preexisten

- Laboratori
- Almacén
- Oficina
- Sala
- Admin. direct
- Biblioteca
- Revolucionar
- Dpto. mantene
- Hall - circulac
- Taller

ciones

- Indus_1
- Indus_2
- Indus_3
- Sala_4
- Indus_5
- Indus_6
- Indus_7
- Indus_8
- Indus_9
- Indus_10

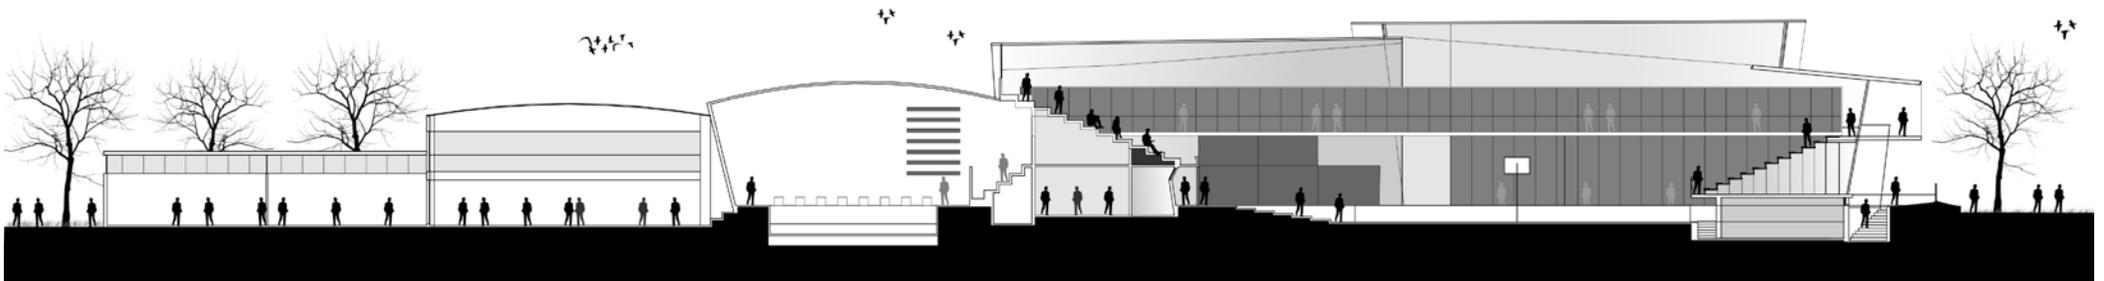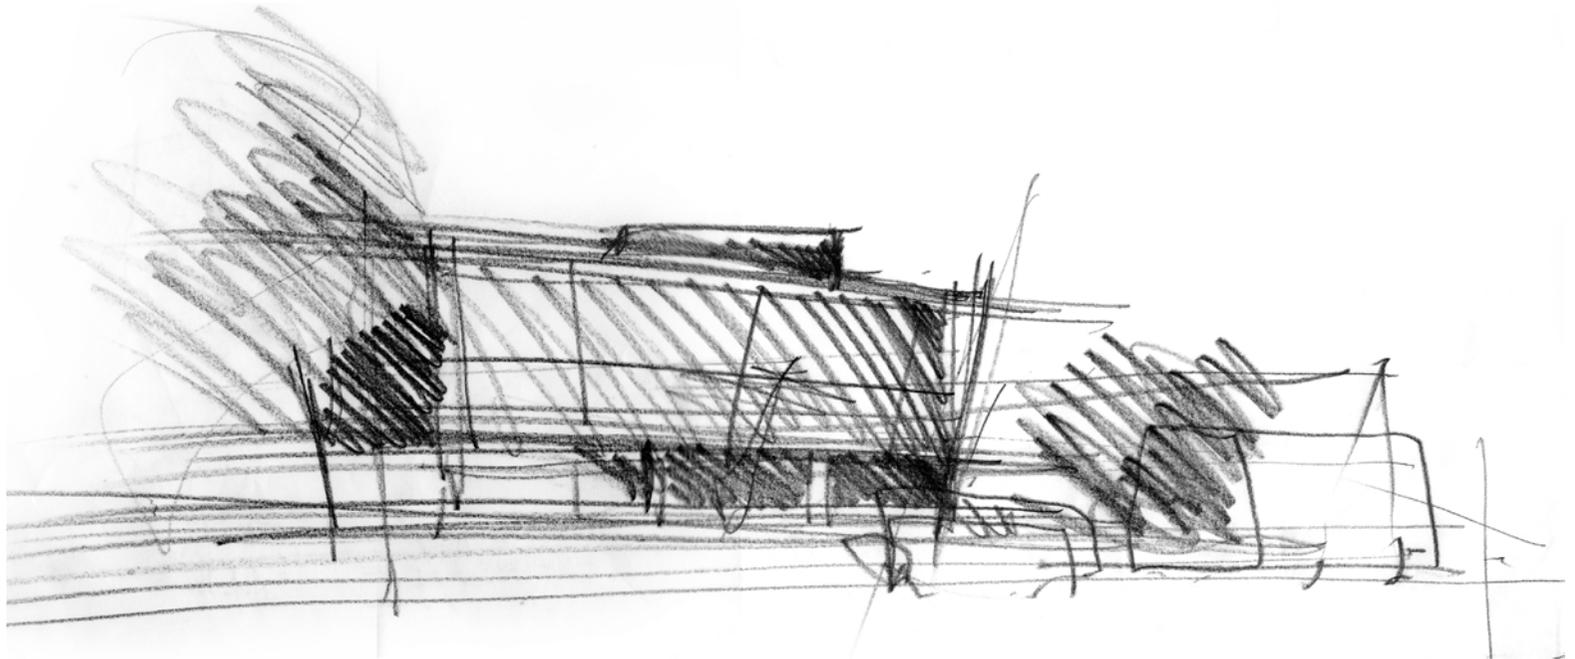

CONCURSO ? PARQUE ACTIVO MIGUELETE

CONCURSOS

- 2019 Viviendas y ampliación museo histórico
- 2019 Dique Mauá
- 2019 “Laboratorio Ambiental Binacional CARU”
- 2018 Concurso “Las Pioneras”
- 2018 Concurso de ideas para el Mercado Modelo
- 2016 UTEC ITR Rivera
- 2016 Centro Para las Artes Suncheon
- 2014 UTEC Frigorífico Anglo
- 2013 Antel Arena
- 2013 TE+A Anexo Torre Ejecutiva
- 2012 Korea Daegu, Biblioteca Pública
- 2011 Sede Centro de Interpretación de Catástrofes Climáticas
- 2009 Cabo Polonio
- 2009 BROU Sede Central
- 2008 CONAPROLE
- 2008 ARKINKA Vivienda de bajos recursos en Lima
- 2008 Defensor Sporting
- **2006 Parque activo Miguelete**
- 2006 Concurso LATU
- 2005 Concurso Cafetería Hospital de Clínicas
- 2002 Círculo de Tenis de Montevideo
- 2002 Organización Mundial de Comercio
- 1995 A.U.T.E






Equipo de proyecto: **Artecona, Dutiné, Reyno, Tórtora**
Locación: **Montevideo - Uruguay**
Año: **2007**
Modalidad: **Concurso Licitación - IM**
Área: **12000m²**
Programa: **Parque Lineal Activo. Senderos y equipamientos urbanos**

El objeto arquitectónico juega en los límites entre la presencia y la ausencia de la arquitectura.

La arquitectura se sitúa en una posición minoritaria, significa que queda difuminada en la intervención territorial, una intervención eminentemente física que responde plenamente a ciertos criterios geográficos.

Esto podría parecer una paradoja para el público que capta la realidad de un edificio gracias a una concepción tradicional del objeto arquitectónico.

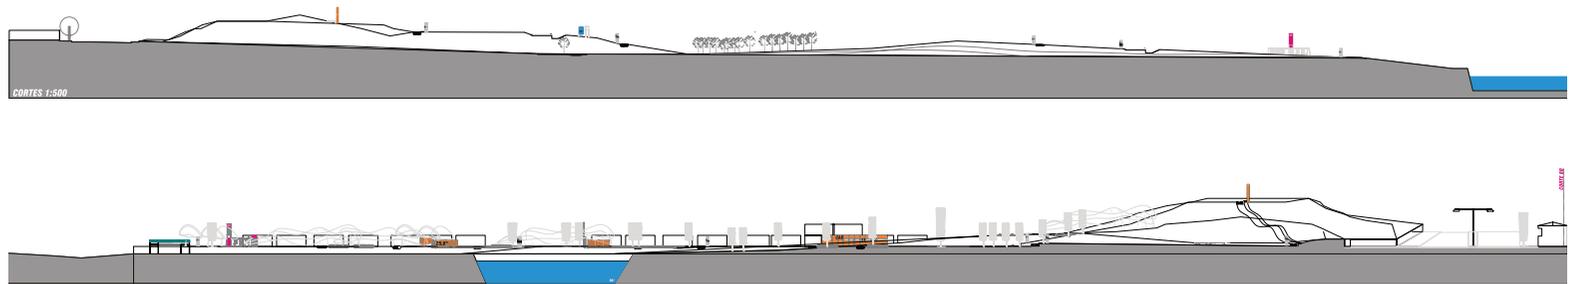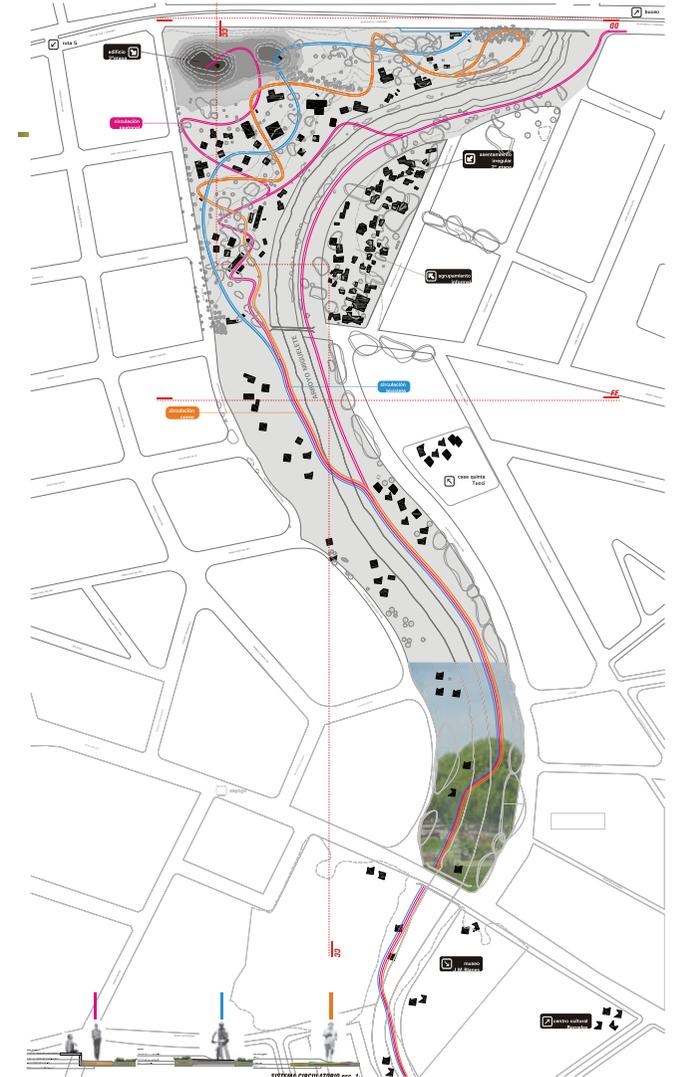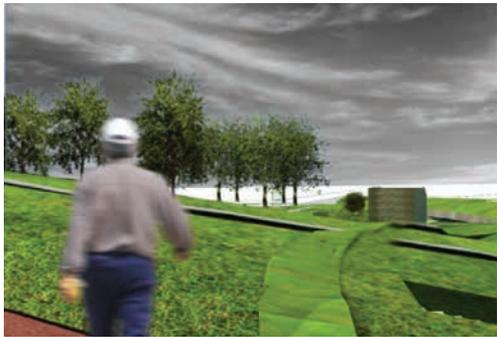

CONCURSO DE IDEAS LATU

CONCURSOS

- 2019 Viviendas y ampliación museo histórico
- 2019 Dique Mauá
- 2019 "Laboratorio Ambiental Binacional CARU"
- 2018 Concurso "Las Pioneras"
- 2018 Concurso de ideas para el Mercado Modelo
- 2016 UTEC ITR Rivera
- 2016 Centro Para las Artes Suncheon
- 2014 UTEC Frigorífico Anglo
- 2013 Antel Arena
- 2013 TE+A Anexo Torre Ejecutiva
- 2012 Korea Daegu, Biblioteca Pública
- 2011 Sede Centro de Interpretación de Catástrofes Climáticas
- 2009 Cabo Polonio
- 2009 BROU Sede Central
- 2008 CONAPROLE
- 2008 ARKINKA Vivienda de bajos recursos en Lima
- 2008 Defensor Sporting
- 2006 Parque activo Miguelete
- **2006 Concurso LATU**
- 2005 Concurso Cafetería Hospital de Clínicas
- 2002 Círculo de Tenis de Montevideo
- 2002 Organización Mundial de Comercio
- 1995 A.U.T.E



Equipo de proyecto: **Artecona, Dutiné, Neirotti / Caggiani, Tórtora**

Locación: **Prototipo**






Año: **2006**

Modalidad: **Concurso de ideas**

Área: **25 - 100m²**

Programa: **Módulo básico para viviendas de bajos recursos**

Se propone una alternativa de vivienda para sectores de bajos ingresos, que amplía las oportunidades de conformación del hábitat como un sistema abierto a las múltiples necesidades y a la capacidad creativa y constructora de los usuarios. Con este criterio se propende más a la calificación eficiente de espacios y a las prestaciones técnicas de materiales e infraestructuras, que a la dotación de soluciones acabadas, tecnológica y tipológicamente cerradas.

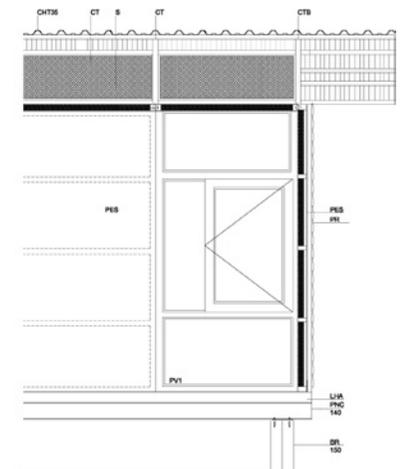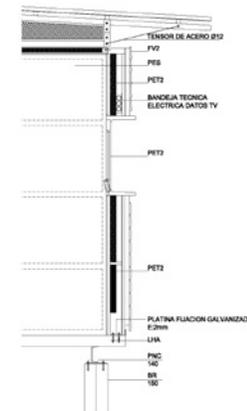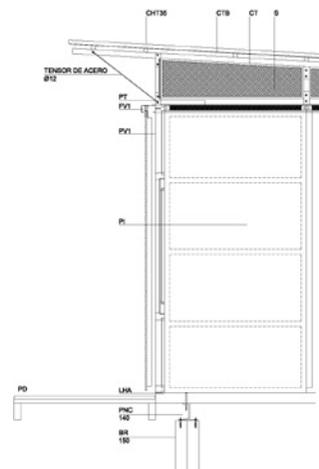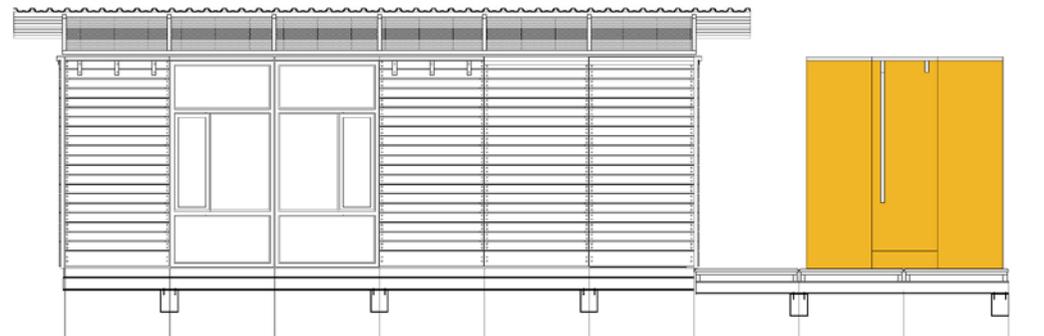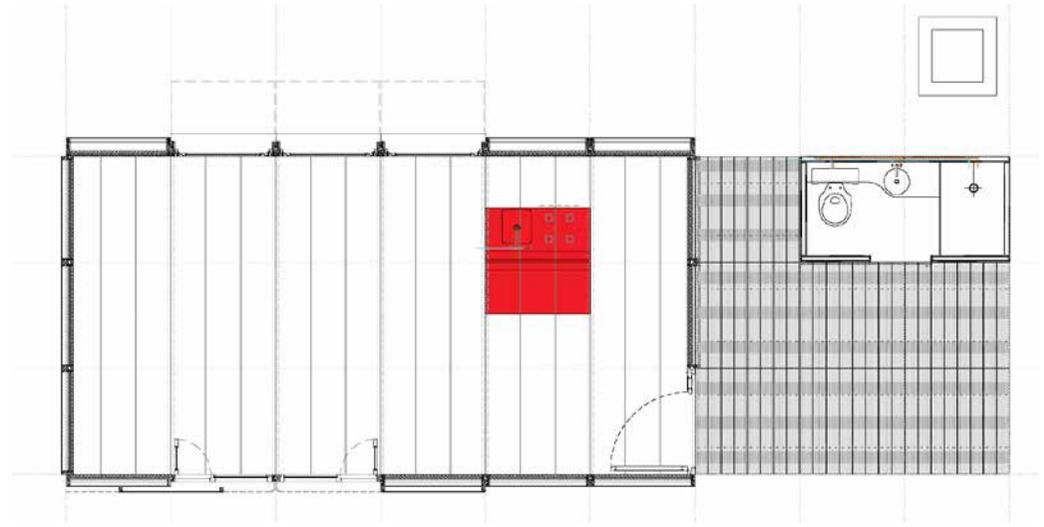

LICITACIÓN PÚBLICA RESTAURANTE Y CAFETERÍA HOSPITAL DE CLÍNICAS

CONCURSOS

- 2019 Viviendas y ampliación museo histórico
- 2019 Dique Mauá
- 2019 “Laboratorio Ambiental Binacional CARU”
- 2018 Concurso “Las Pioneras”
- 2018 Concurso de ideas para el Mercado Modelo
- 2016 UTEC ITR Rivera
- 2016 Centro Para las Artes Suncheon
- 2014 UTEC Frigorífico Anglo
- 2013 Antel Arena
- 2013 TE+A Anexo Torre Ejecutiva
- 2012 Korea Daegu, Biblioteca Pública
- 2011 Sede Centro de Interpretación de Catástrofes Climáticas
- 2009 Cabo Polonio
- 2009 BROU Sede Central
- 2008 CONAPROLE
- 2008 ARKINKA Vivienda de bajos recursos en Lima
- 2008 Defensor Sporting
- 2006 Parque activo Miguelete
- 2006 Concurso LATU
- **2005 Concurso Cafetería Hospital de Clínicas**
- 2002 Círculo de Tenis de Montevideo
- 2002 Organización Mundial de Comercio
- 1995 A.U.T.E



Equipo de proyecto: **Artecona, Dutiné**

Locación: **Montevideo - Uruguay**

Año: **2005**

Modalidad: **Licitación pública - Hospital de Clínicas**

Área: **270m²**

Programa: **Servicio de restaurante y cafetería del Hospital de Clínicas**

La especificidad del emplazamiento de esta cafetería nos hizo reflexionar en los requerimientos que la misma debía ofrecer a los distintos usuarios del hospital universitario. Es así que la propuesta enfoca distintos aspectos que hacen al tipo y calidad de la comida que se ofrece, el personal y la materia prima ofrecida, así como los espacios tanto de servicio como de atención al público estudiados de acuerdo a los requerimientos planteados.

